



# INVESTO APARTAMENTY W SŁUBICACH




## LOKAL NR 1.04 - 25,63 m<sup>2</sup>

### 1 PIĘTRO

1.04/01 Pokój z aneksem	18,74 m <sup>2</sup>
1.04/02 Łazienka	3,44 m <sup>2</sup>
1.04/03 Przedpokój	3,45 m <sup>2</sup>
<b>POWIERZCHNIA:</b>	<b>25,63 m<sup>2</sup></b>
Balkon	4,92 m <sup>2</sup>



- - ściany działowe (rozbieralne)
- - ściany nośne i elementy stałe

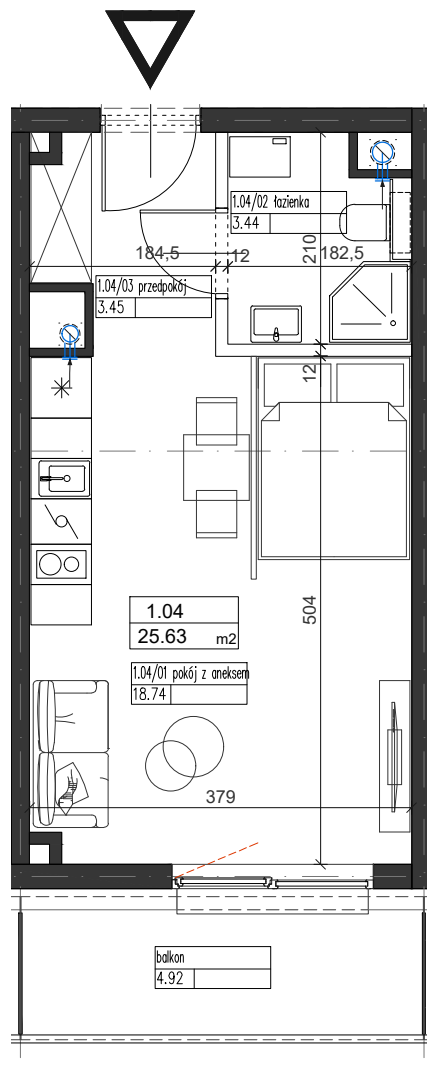

SKALA 1:75



INWESTOR  
KONSORCJUM SP. Z O.O. z siedzibą w Lesznie

ADRES INWESTYCJI  
UL. TRANSPORTOWA, SŁUBICE

UWAGA:  
Prezentowane rzuty zostały wprowadzone w celu przedstawienia rozkładu funkcjonalnego lokali i należy je traktować poglądowo.  
Ostateczne wymiary zostaną określone podczas pomiarów powykonawczych i mogą różnić się od podanych.  
Zmiana powierzchni możliwa będzie na warunkach określonych w umowie przedwstępnej sprzedaży.

BIURO SPRZEDAŻY

**Kapital** nieruchomości  
kancelaria prawna

ul. Jedności Narodowej 41/3D  
50-260 Wrocław  
www.kapitalnieruchomosci.pl  
slubice@kapitalnieruchomosci.pl  
tel. +48 570 900 931