



INVESTO APARTAMENTY W SŁUBICACH




LOKAL NR 2.02 - 25,73 m²




2 PIĘTRO

| | |
|-------------------------|----------------------------|
| 2.02/01 Pokój z aneksem | 18,84 m ² |
| 2.02/02 Łazienka | 3,44 m ² |
| 2.02/03 Przedpokój | 3,45 m ² |
| POWIERZCHNIA: | 25,73 m² |
| Balkon | 4,92 m ² |

- - ściany działowe (rozbieralne)
- - ściany nośne i elementy stałe

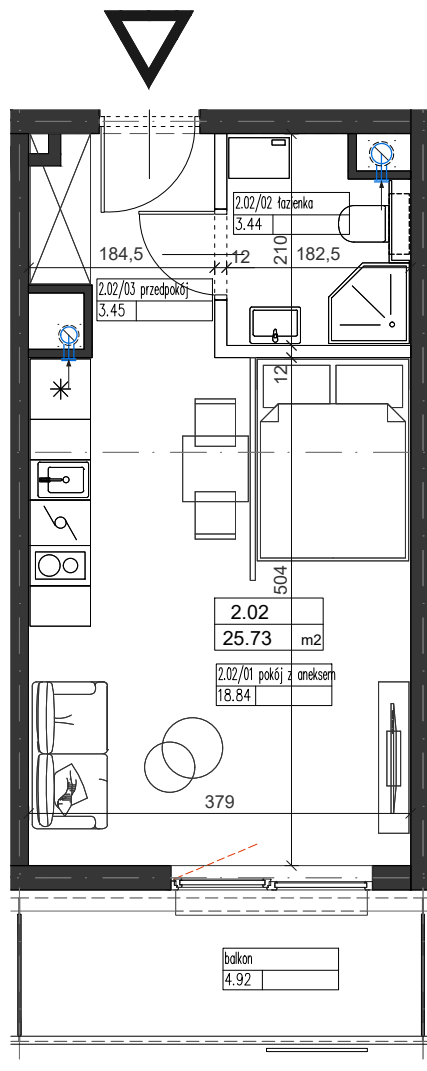

SKALA 1:75

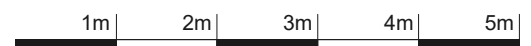

INWESTOR
KONSORCJUM SP. Z O.O. z siedzibą w Lesznie

ADRES INWESTYCJI
UL. TRANSPORTOWA, SŁUBICE

UWAGA:
Prezentowane rzuty zostały wprowadzone w celu przedstawienia rozkładu funkcjonalnego lokali i należy je traktować poglądowo.
Ostateczne wymiary zostaną określone podczas pomiarów powykonawczych i mogą różnić się od podanych.
Zmiana powierzchni możliwa będzie na warunkach określonych w umowie przedwstępnej sprzedaży.

BIURO SPRZEDAŻY

Kapital nieruchomości
kancelaria prawna

ul. Jedności Narodowej 41/3D
50-260 Wrocław
www.kapitalnieruchomosci.pl
slubice@kapitalnieruchomosci.pl
tel. +48 570 900 931