



INVESTO APARTAMENTY W SŁUBICACH

LOKAL NR 2.10 - 33,92 m²



2 PIĘTRO

2.10/01 Pokój z aneksem 16,67 m²

2.10/02 Sypialnia 9,80 m²

2.10/03 Łazienka 3,42 m²

2.10/04 Przedpokój 4,03 m²

POWIERZCHNIA: 33,92 m²


Balkon 3,35 m²

Balkon 7,44 m²



— ściany działowe (rozbieralne)

■ ściany nośne i elementy stałe

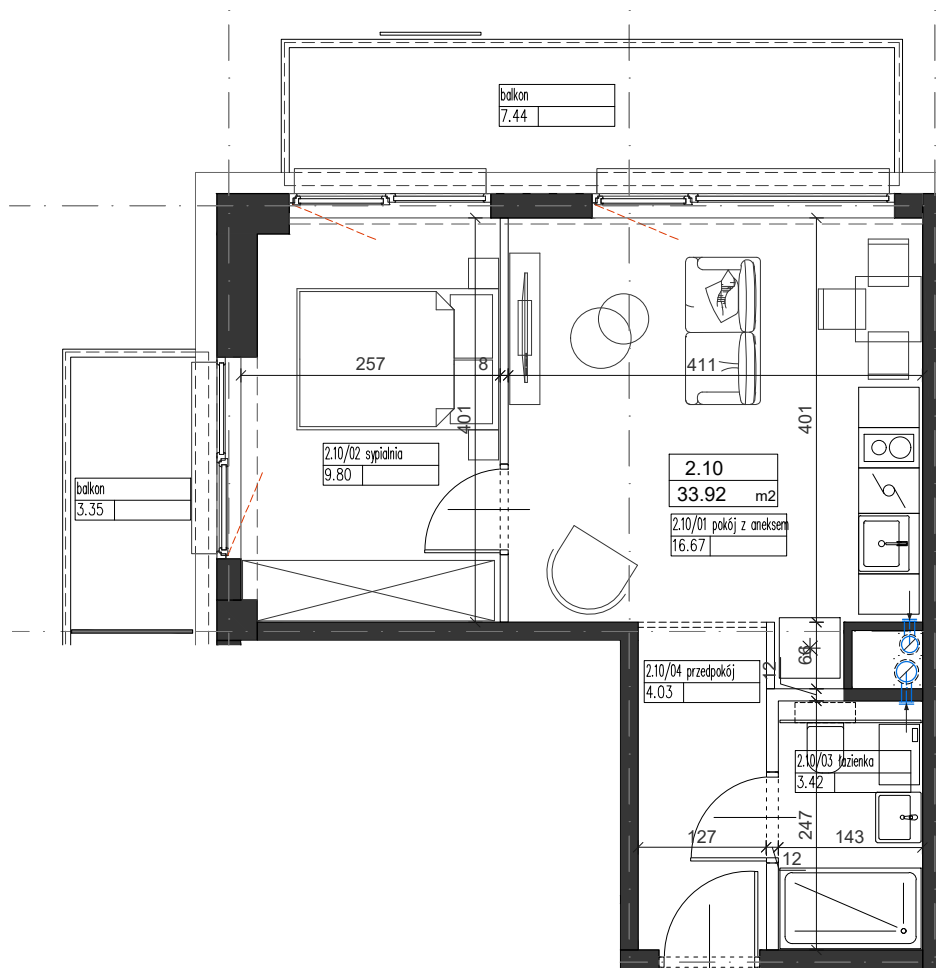

SKALA 1:75

1m 2m 3m 4m 5m

INWESTOR
KONSORCJUM SP. Z O.O. z siedzibą w Lesznie

ADRES INWESTYCJI
UL. TRANSPORTOWA, SŁUBICE

UWAGA:
Prezentowane rzuty zostały wprowadzone w celu przedstawienia rozkładu funkcjonalnego lokali i należy je traktować poglądowo.
Ostateczne wymiary zostaną określone podczas pomiarów powykonawczych i mogą różnić się od podanych.
Zmiana powierzchni możliwa będzie na warunkach określonych w umowie przedwstępnej sprzedaży.

BIURO SPRZEDAŻY

Kapital nieruchomości
kancelaria prawna

ul. Jedności Narodowej 41/3D
50-260 Wrocław
www.kapitalnieruchomosci.pl
slubice@kapitalnieruchomosci.pl
tel. +48 570 900 931