



## INVESTO APARTAMENTY W SŁUBICACH

LOKAL NR 2.16 - 25,83 m<sup>2</sup>




### 2 PIĘTRO

|                         |                            |
|-------------------------|----------------------------|
| 2.16/01 Pokój z aneksem | 18,84 m <sup>2</sup>       |
| 2.16/02 Łazienka        | 3,44 m <sup>2</sup>        |
| 2.16/03 Przedpokój      | 3,56 m <sup>2</sup>        |
| <b>POWIERZCHNIA:</b>    | <b>25,83 m<sup>2</sup></b> |
| Balkon                  | 4,92 m <sup>2</sup>        |



- ściany działowe (rozbieralne)
- ściany nośne i elementy stałe

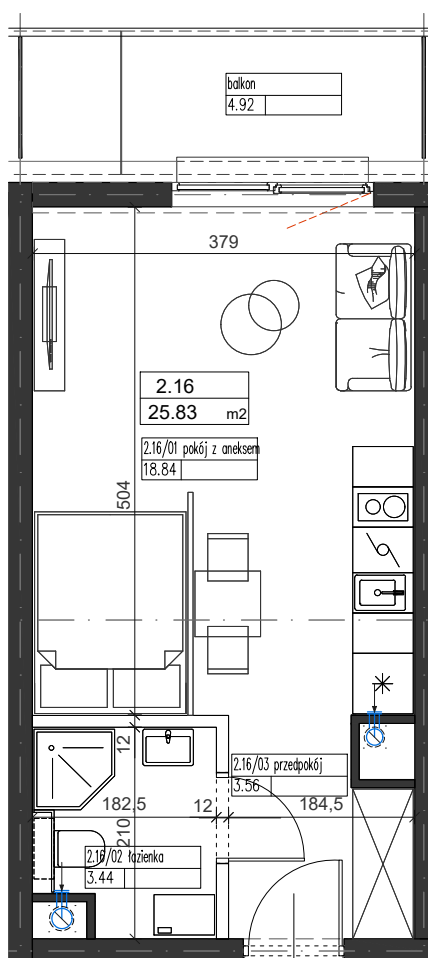

SKALA 1:75



INWESTOR  
KONSORCJUM SP. Z O.O. z siedzibą w Lesznie

ADRES INWESTYCJI  
UL. TRANSPORTOWA, SŁUBICE

UWAGA:  
Prezentowane rzuty zostały wprowadzone w celu przedstawienia rozkładu funkcjonalnego lokali i należy je traktować poglądowo.  
Ostateczne wymiary zostaną określone podczas pomiarów powykonawczych i mogą różnić się od podanych.  
Zmiana powierzchni możliwa będzie na warunkach określonych w umowie przedwstępnej sprzedaży.

BIURO SPRZEDAŻY

**Kapital** nieruchomości  
kancelaria prawna

ul. Jedności Narodowej 41/3D  
50-260 Wrocław  
www.kapitalnieruchomosci.pl  
slubice@kapitalnieruchomosci.pl  
tel. +48 570 900 931