




INVESTO APARTAMENTY W SŁUBICACH




LOKAL NR 2.18 - 25,27 m²

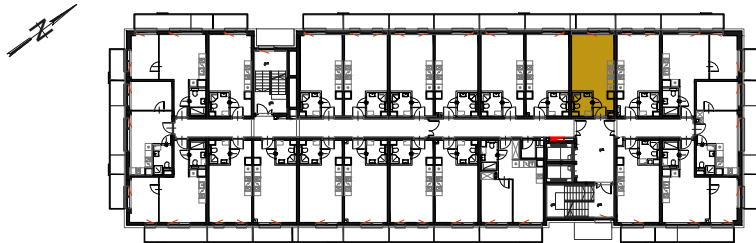


2 PIĘTRO

2.18/01 Pokój z aneksem	18,69 m ²
2.18/02 Łazienka	3,35 m ²
2.18/03 Przedpokój	3,23 m ²
POWIERZCHNIA:	25,27 m²
Balkon	4,32 m ²

- ▭ - ściany działowe (rozbieralne)
- ▬ - ściany nośne i elementy stałe

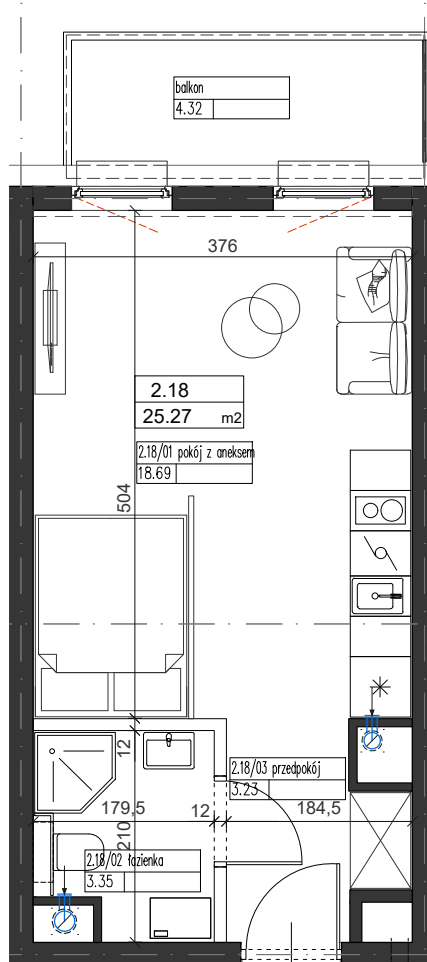

SKALA 1:75

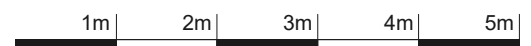

INWESTOR
KONSORCJUM SP. Z O.O. z siedzibą w Lesznie

ADRES INWESTYCJI
UL. TRANSPORTOWA, SŁUBICE

UWAGA:
Prezentowane rzuty zostały wprowadzone w celu przedstawienia rozkładu funkcjonalnego lokali i należy je traktować poglądowo.
Ostateczne wymiary zostaną określone podczas pomiarów powykonawczych i mogą różnić się od podanych.
Zmiana powierzchni możliwa będzie na warunkach określonych w umowie przedwstępnej sprzedaży.

BIURO SPRZEDAŻY

Kapital nieruchomości
kancelaria prawna

ul. Jedności Narodowej 41/3D
50-260 Wrocław
www.kapitalnieruchomosci.pl
slubice@kapitalnieruchomosci.pl
tel. +48 570 900 931