




## INVESTO APARTAMENTY W SŁUBICACH

### LOKAL NR 3.22 - 33,83 m<sup>2</sup>

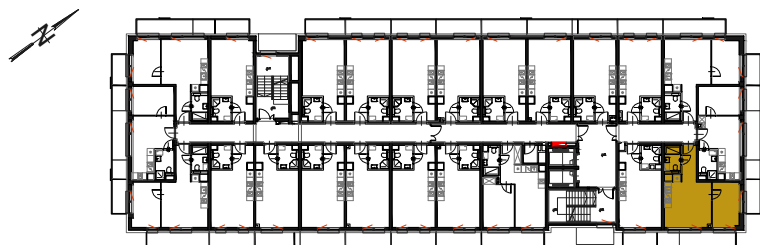


### 3 PIĘTRO

|                         |                      |
|-------------------------|----------------------|
| 3.22/01 Pokój z aneksem | 16,72 m <sup>2</sup> |
| 3.22/02 Sypialnia       | 9,66 m <sup>2</sup>  |
| 3.22/03 Łazienka        | 3,42 m <sup>2</sup>  |
| 3.22/04 Przedpokój      | 4,03 m <sup>2</sup>  |

|               |                      |
|---------------|----------------------|
| POWIERZCHNIA: | 33,83 m <sup>2</sup> |
| Balkon        | 3,70 m <sup>2</sup>  |
| Balkon        | 2,48 m <sup>2</sup>  |
| Balkon        | 3,72 m <sup>2</sup>  |

- ściany działowe (rozbieralne)
- ściany nośne i elementy stałe

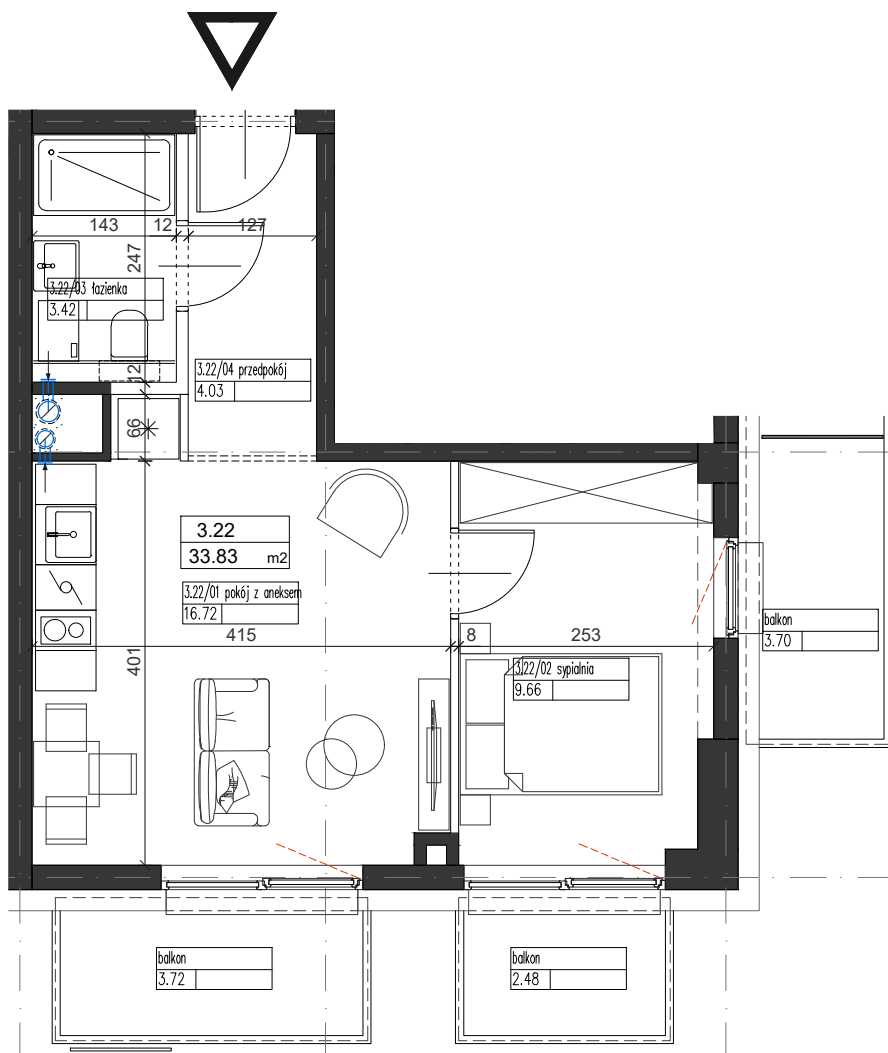

SKALA 1:75



INWESTOR  
KONSORCJUM SP. Z O.O. z siedzibą w Lesznie

ADRES INWESTYCJI  
UL. TRANSPORTOWA, SŁUBICE

UWAGA:  
Prezentowane rzuty zostały wprowadzone w celu przedstawienia rozkładu funkcjonalnego lokali i należy je traktować poglądowo.  
Ostateczne wymiary zostaną określone podczas pomiarów powykonawczych i mogą różnić się od podanych.  
Zmiana powierzchni możliwa będzie na warunkach określonych w umowie przedwstępnej sprzedaży.

BIURO SPRZEDAŻY

**Kapital** nieruchomości  
kancelaria prawna

ul. Jedności Narodowej 41/3D  
50-260 Wrocław  
www.kapitalnieruchomosci.pl  
slubice@kapitalnieruchomosci.pl  
tel. +48 570 900 931