




INWESTO APARTAMENTY W SŁUBICACH


LOKAL NR 4.08 - 34,13 m²

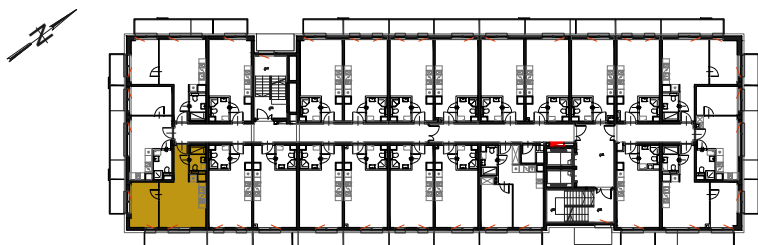

4 PIĘTRO

4.08/01 Pokój z aneksem	16,67 m ²
4.08/02 Sypialnia	10,01 m ²
4.08/03 Łazienka	3,42 m ²
4.08/04 Przedpokój	4,03 m ²
POWIERZCHNIA:	34,13 m²
Balkon	3,72 m ²
Balkon	6,80 m ²

- ściany działowe (rozbieralne)
- ściany nośne i elementy stałe

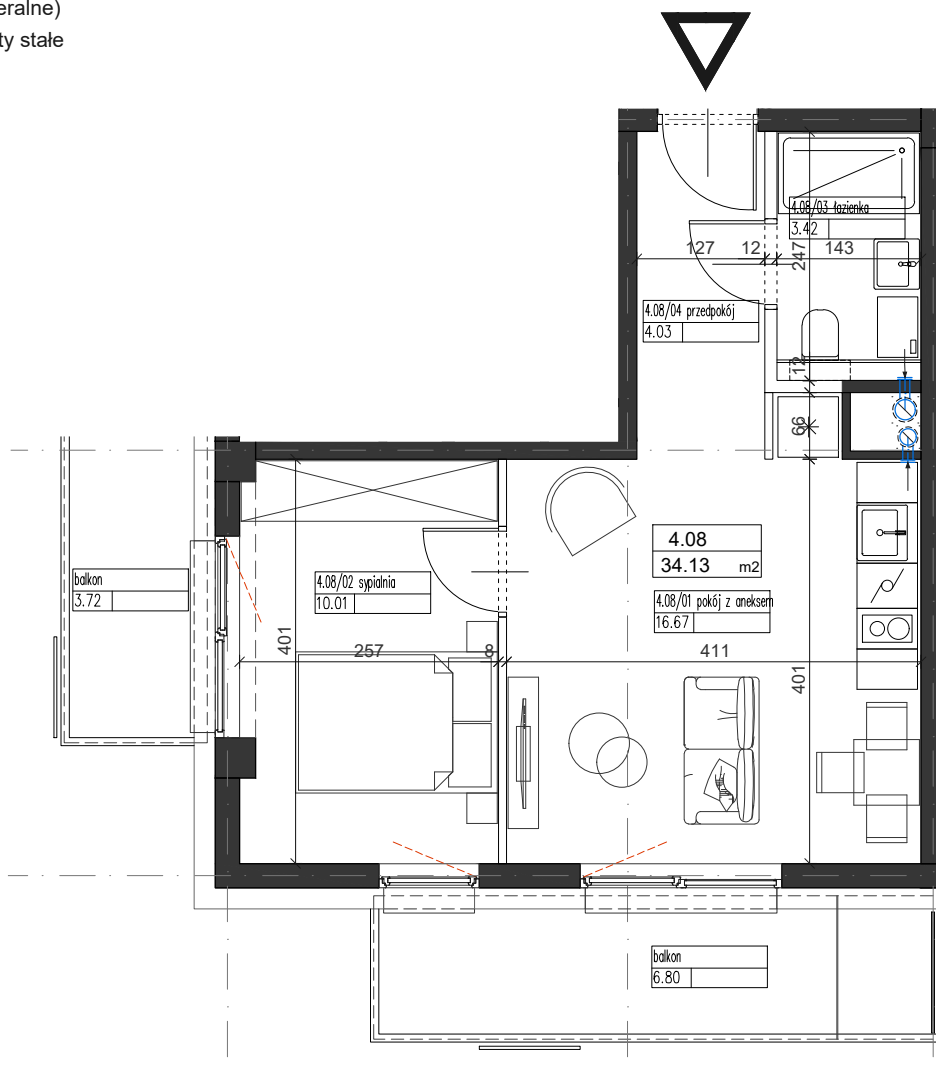

SKALA 1:75



INWESTOR
KONSORCJUM SP. Z O.O. z siedzibą w Lesznie

ADRES INWESTYCJI
UL. TRANSPORTOWA, SŁUBICE

UWAGA:
Prezentowane rzuty zostały wprowadzone w celu przedstawienia rozkładu funkcjonalnego lokali i należy je traktować poglądowo.
Ostateczne wymiary zostaną określone podczas pomiarów powykonawczych i mogą różnić się od podanych.
Zmiana powierzchni możliwa będzie na warunkach określonych w umowie przedwstępnej sprzedaży.

BIURO SPRZEDAŻY

Kapital nieruchomości
kancelaria prawna

ul. Jedności Narodowej 41/3D
50-260 Wrocław
www.kapitalnieruchomosci.pl
slubice@kapitalnieruchomosci.pl
tel. +48 570 900 931