



INVESTO APARTAMENTY W SŁUBICACH




LOKAL NR 4.16 - 25,83 m²

4 PIĘTRO



4.16/01 Pokój z aneksem	18,84 m ²
4.16/02 Łazienka	3,44 m ²
4.16/03 Przedpokój	3,56 m ²
POWIERZCHNIA:	25,83 m²
Balkon	4,92 m ²

- - ściany działowe (rozbieralne)
- - ściany nośne i elementy stałe

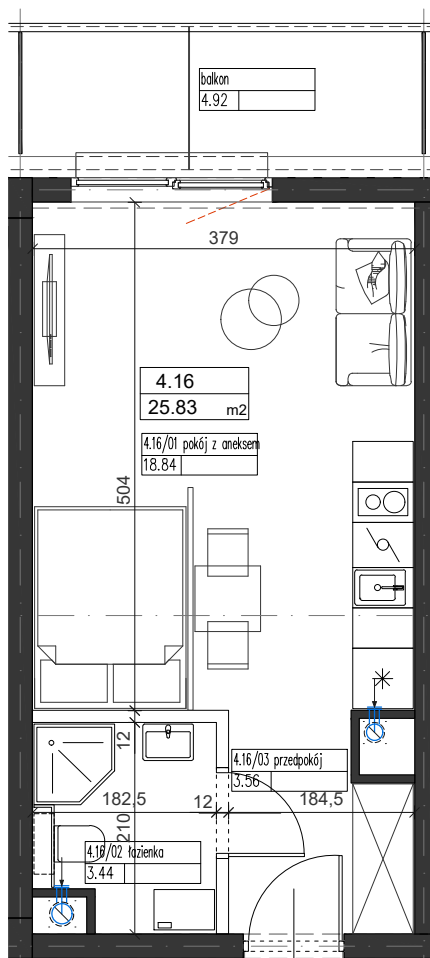

SKALA 1:75



INWESTOR
KONSORCJUM SP. Z O.O. z siedzibą w Lesznie

ADRES INWESTYCJI
UL. TRANSPORTOWA, SŁUBICE

UWAGA:
Prezentowane rzuty zostały wprowadzone w celu przedstawienia rozkładu funkcjonalnego lokali i należy je traktować poglądowo.
Ostateczne wymiary zostaną określone podczas pomiarów powykonawczych i mogą różnić się od podanych.
Zmiana powierzchni możliwa będzie na warunkach określonych w umowie przedwstępnej sprzedaży.

BIURO SPRZEDAŻY



ul. Jedności Narodowej 41/3D
50-260 Wrocław
www.kapitalnieruchomosci.pl
slubice@kapitalnieruchomosci.pl
tel. +48 570 900 931