




INVESTO APARTAMENTY W SŁUBICACH




LOKAL NR 4.22 - 33,83 m²

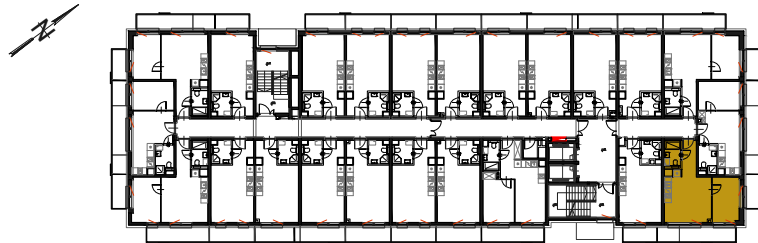

4 PIĘTRO

4.22/01 Pokój z aneksem	16,72 m ²
4.22/02 Sypialnia	9,66 m ²
4.22/03 Łazienka	3,42 m ²
4.22/04 Przedpokój	4,03 m ²
POWIERZCHNIA:	33,83 m²
Balkon	3,72 m ²
Balkon	2,48 m ²
Balkon	3,72 m ²

- ściany działowe (rozbieralne)
- ściany nośne i elementy stałe

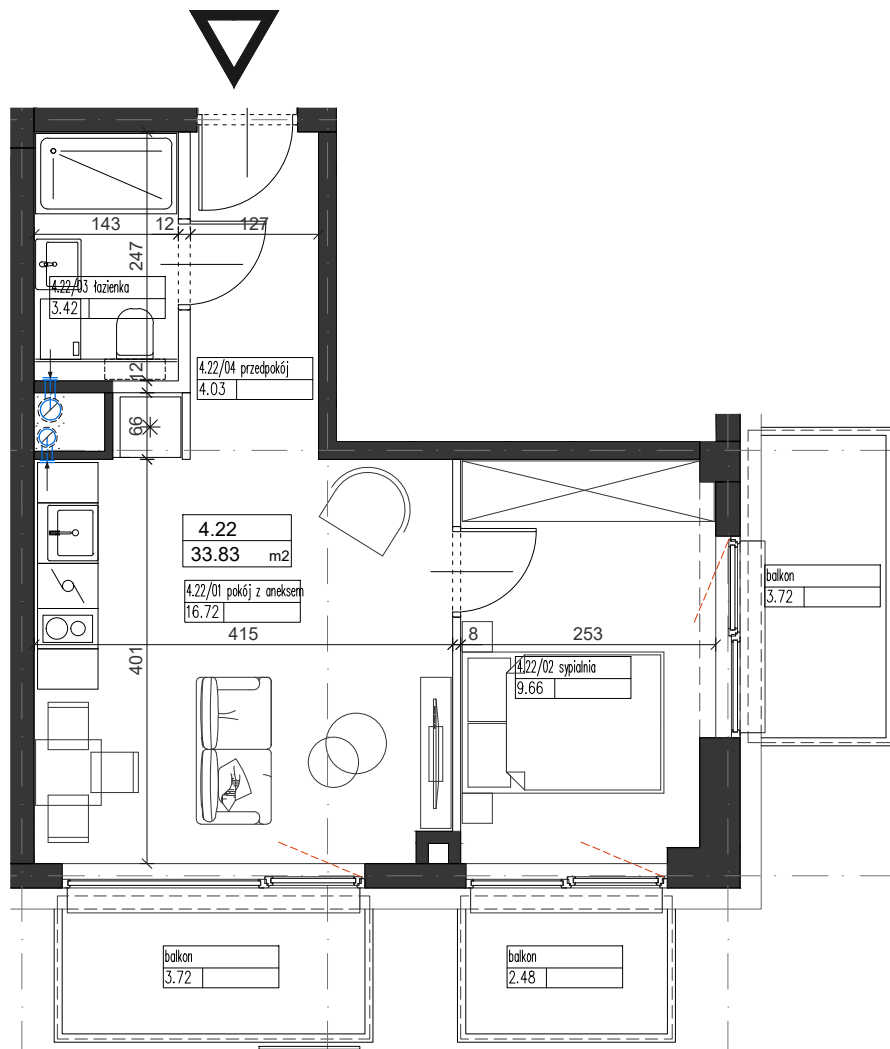

SKALA 1:75



INWESTOR
KONSORCJUM SP. Z O.O. z siedzibą w Lesznie

ADRES INWESTYCJI
UL. TRANSPORTOWA, SŁUBICE

UWAGA:
Prezentowane rzuty zostały wprowadzone w celu przedstawienia rozkładu funkcjonalnego lokali i należy je traktować poglądowo.
Ostateczne wymiary zostaną określone podczas pomiarów powykonawczych i mogą różnić się od podanych.
Zmiana powierzchni możliwa będzie na warunkach określonych w umowie przedwstępnej sprzedaży.

BIURO SPRZEDAŻY



ul. Jedności Narodowej 41/3D
50-260 Wrocław
www.kapitalnieruchomosci.pl
slubice@kapitalnieruchomosci.pl
tel. +48 570 900 931