




INVESTO APARTAMENTY W SŁUBICACH




LOKAL NR 5.01 - 33,62 m²

5 PIĘTRO

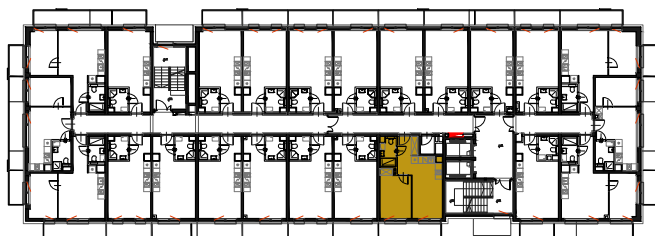

5.01/01 Pokój z aneksem	16,08 m ²
5.01/02 Sypialnia	10,98 m ²
5.01/03 Łazienka	3,46 m ²
5.01/04 Przedpokój	3,10 m ²
POWIERZCHNIA:	33,62 m²
Balkon	6,80 m ²

- - ściany działowe (rozbieralne)
- - ściany nośne i elementy stałe

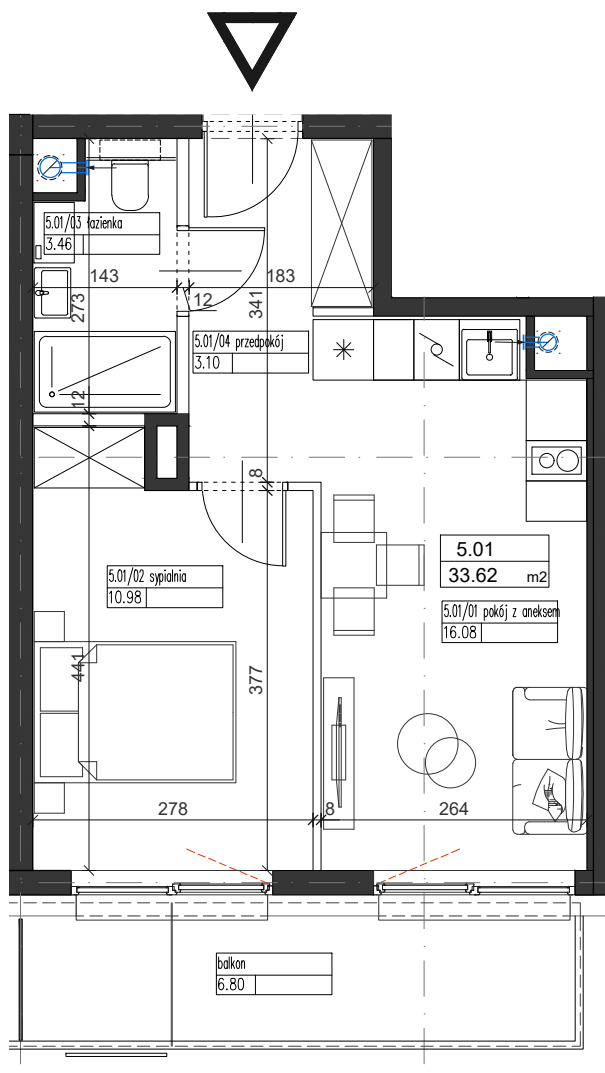

SKALA 1:75



INWESTOR
KONSORCJUM SP. Z O.O. z siedzibą w Lesznie

ADRES INWESTYCJI
UL. TRANSPORTOWA, SŁUBICE

UWAGA:
Prezentowane rzuty zostały wprowadzone w celu przedstawienia rozkładu funkcjonalnego lokali i należy je traktować poglądowo.
Ostateczne wymiary zostaną określone podczas pomiarów powykonawczych i mogą różnić się od podanych.
Zmiana powierzchni możliwa będzie na warunkach określonych w umowie przedwstępnej sprzedaży.

BIURO SPRZEDAŻY

Kapital nieruchomości
kancelaria prawna

ul. Jedności Narodowej 41/3D
50-260 Wrocław
www.kapitalnieruchomosci.pl
slubice@kapitalnieruchomosci.pl
tel. +48 570 900 931