




INVESTO APARTAMENTY W SŁUBICACH



LOKAL NR 5.17 - 25,73 m²

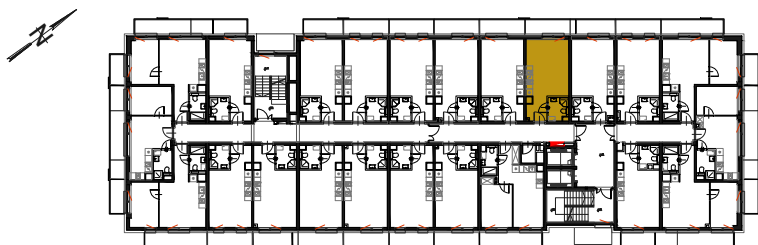

5 PIĘTRO

5.17/01 Pokój z aneksem 18,84 m²

5.17/02 Łazienka 3,44 m²


5.17/03 Przedpokój 3,45 m²

POWIERZCHNIA: 25,73 m²

Balkon 4,30 m²

— - ściany działowe (rozbieralne)

■ - ściany nośne i elementy stałe

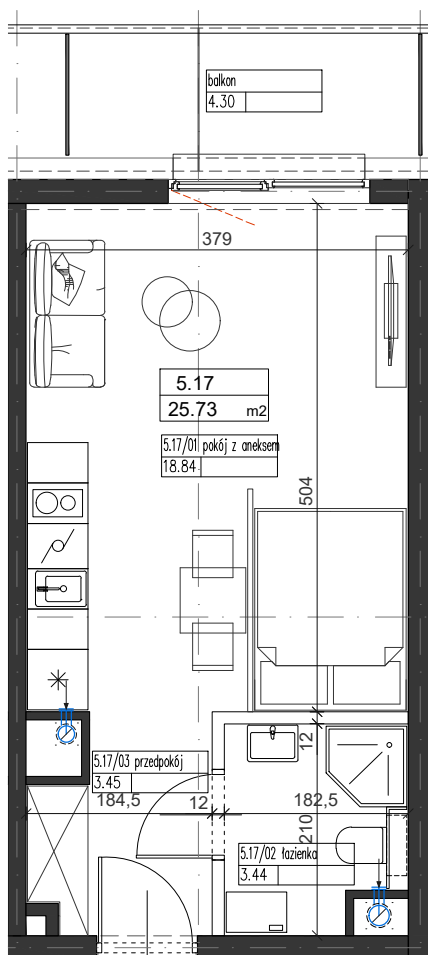

SKALA 1:75



INWESTOR
KONSORCJUM SP. Z O.O. z siedzibą w Lesznie

ADRES INWESTYCJI
UL. TRANSPORTOWA, SŁUBICE

UWAGA:
Prezentowane rzuty zostały wprowadzone w celu przedstawienia rozkładu funkcjonalnego lokali i należy je traktować poglądowo.
Ostateczne wymiary zostaną określone podczas pomiarów powykonawczych i mogą różnić się od podanych.
Zmiana powierzchni możliwa będzie na warunkach określonych w umowie przedwstępnej sprzedaży.

BIURO SPRZEDAŻY

Kapital nieruchomości
kancelaria prawna

ul. Jedności Narodowej 41/3D
50-260 Wrocław
www.kapitalnieruchomosci.pl
slubice@kapitalnieruchomosci.pl
tel. +48 570 900 931