




# INVESTO APARTAMENTY W SŁUBICACH




## LOKAL NR 6.08 - 34,13 m<sup>2</sup>

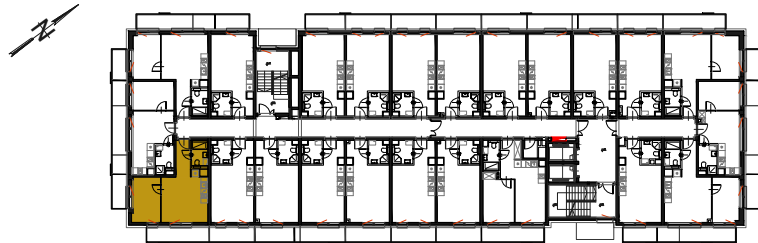

### 6 PIĘTRO

6.08/01 Pokój z aneksem	16,67 m <sup>2</sup>
6.08/02 Sypialnia	10,01 m <sup>2</sup>
6.08/03 Łazienka	3,42 m <sup>2</sup>
6.08/04 Przedpokój	4,03 m <sup>2</sup>
<b>POWIERZCHNIA:</b>	<b>34,13 m<sup>2</sup></b>
Balkon	3,70 m <sup>2</sup>
Balkon	6,80 m <sup>2</sup>

- ściany działowe (rozbieralne)
- ściany nośne i elementy stałe

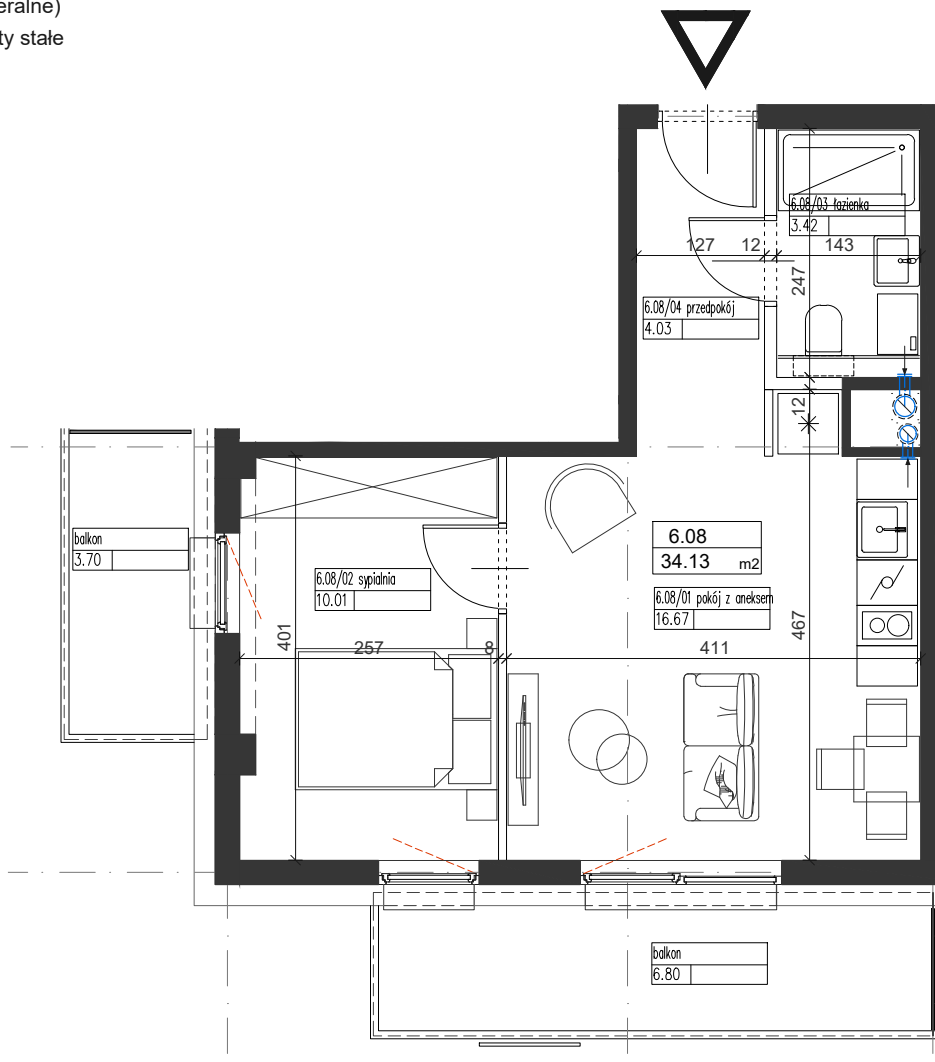

SKALA 1:75



INWESTOR  
KONSORCJUM SP. Z O.O. z siedzibą w Lesznie

ADRES INWESTYCJI  
UL. TRANSPORTOWA, SŁUBICE

UWAGA:  
Prezentowane rzuty zostały wprowadzone w celu przedstawienia rozkładu funkcjonalnego lokali i należy je traktować poglądowo.  
Ostateczne wymiary zostaną określone podczas pomiarów powykonawczych i mogą różnić się od podanych.  
Zmiana powierzchni możliwa będzie na warunkach określonych w umowie przedwstępnej sprzedaży.

BIURO SPRZEDAŻY

**Kapital** nieruchomości  
kancelaria prawna

ul. Jedności Narodowej 41/3D  
50-260 Wrocław  
www.kapitalnieruchomosci.pl  
slubice@kapitalnieruchomosci.pl  
tel. +48 570 900 931