




INVESTO APARTAMENTY W SŁUBICACH

LOKAL NR 6.10 - 33,92 m²

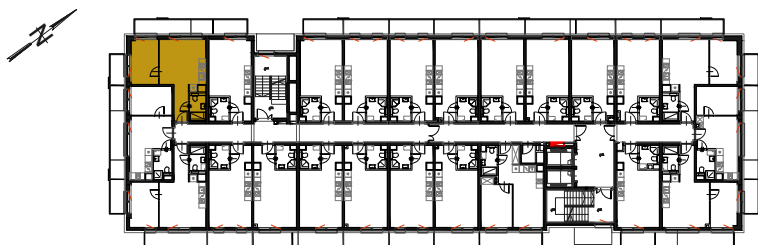


6 PIĘTRO

6.10/01 Pokój z aneksem	16,67 m ²
6.10/02 Sypialnia	9,80 m ²
6.10/03 Łazienka	3,42 m ²
6.10/04 Przedpokój	4,03 m ²

POWIERZCHNIA:	33,92 m ²
Balkon	3,35 m ²
Balkon	2,48 m ²
Balkon	3,72 m ²

- ściany działowe (rozbieralne)
- ściany nośne i elementy stałe

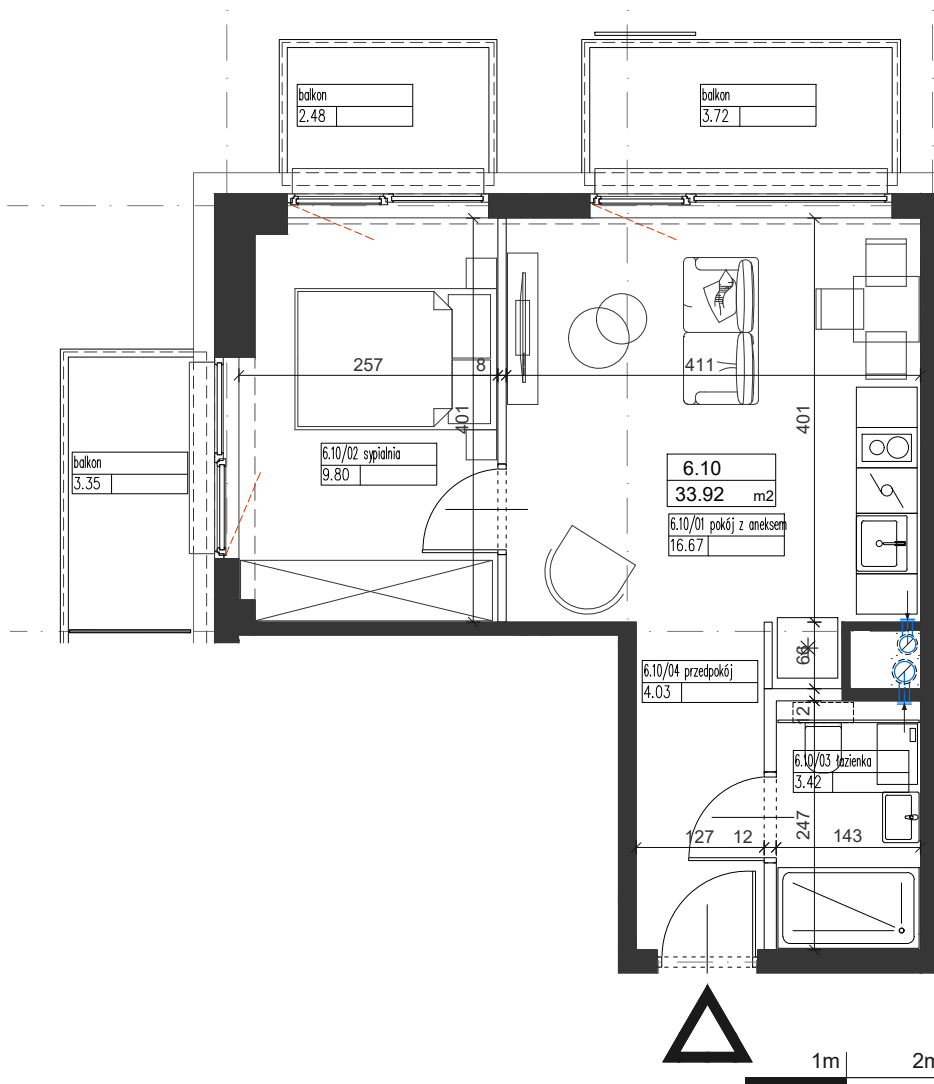

SKALA 1:75

INWESTOR
KONSORCJUM SP. Z O.O. z siedzibą w Lesznie

ADRES INWESTYCJI
UL. TRANSPORTOWA, SŁUBICE

UWAGA:
Prezentowane rzuty zostały wprowadzone w celu przedstawienia rozkładu funkcjonalnego lokali i należy je traktować poglądowo.
Ostateczne wymiary zostaną określone podczas pomiarów powykonawczych i mogą różnić się od podanych.
Zmiana powierzchni możliwa będzie na warunkach określonych w umowie przedwstępnej sprzedaży.

BIURO SPRZEDAŻY

Kapital nieruchomości
kancelaria prawna

ul. Jedności Narodowej 41/3D
50-260 Wrocław
www.kapitalnieruchomosci.pl
slubice@kapitalnieruchomosci.pl
tel. +48 570 900 931