



INVESTO APARTAMENTY W SŁUBICACH

LOKAL NR 6.15 - 25,61 m²



6 PIĘTRO


6.15/01 Pokój z aneksem 18,84 m²

6.15/02 Łazienka 3,41 m²

6.15/03 Przedpokój 3,36 m²


POWIERZCHNIA: 25,61 m²

Balkon 4,92 m²

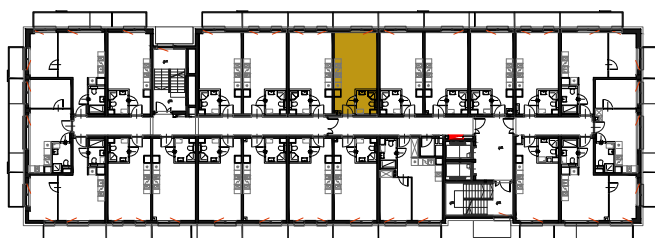

— ściany działowe (rozbieralne)

— ściany nośne i elementy stałe

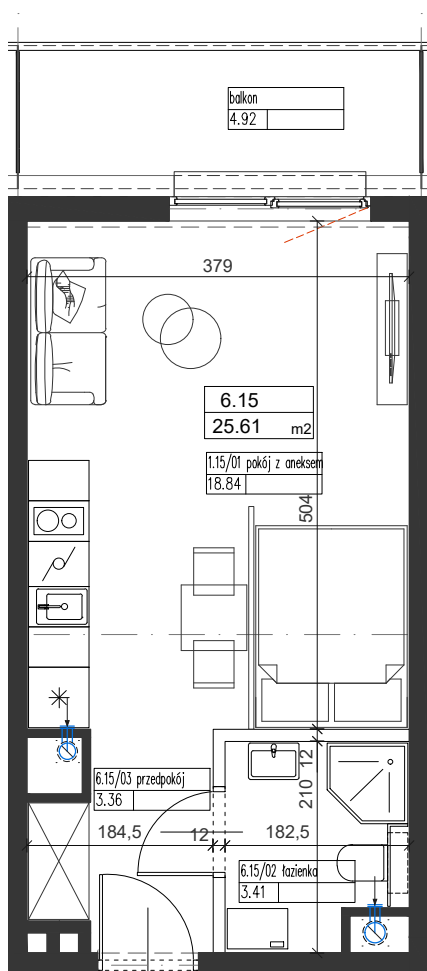

SKALA 1:75



INWESTOR
KONSORCJUM SP. Z O.O. z siedzibą w Lesznie

ADRES INWESTYCJI
UL. TRANSPORTOWA, SŁUBICE

UWAGA:
Prezentowane rzuty zostały wprowadzone w celu przedstawienia rozkładu funkcjonalnego lokali i należy je traktować poglądowo.
Ostateczne wymiary zostaną określone podczas pomiarów powykonawczych i mogą różnić się od podanych.
Zmiana powierzchni możliwa będzie na warunkach określonych w umowie przedwstępnej sprzedaży.

BIURO SPRZEDAŻY

Kapital nieruchomości
kancelaria prawna

ul. Jedności Narodowej 41/3D
50-260 Wrocław
www.kapitalnieruchomosci.pl
slubice@kapitalnieruchomosci.pl
tel. +48 570 900 931