




## INVESTO APARTAMENTY W SŁUBICACH

### LOKAL NR 6.20 - 33,78 m<sup>2</sup>

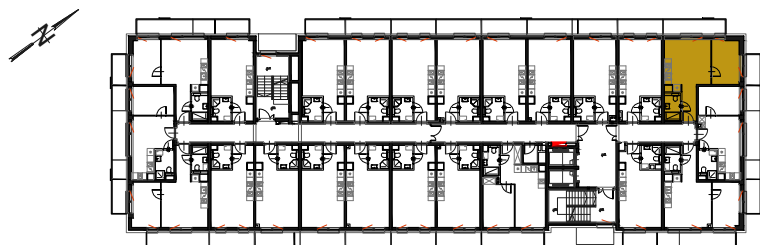

### 6 PIĘTRO

6.20/01 Pokój z aneksem 16,67 m<sup>2</sup>

6.20/02 Sypialnia 9,66 m<sup>2</sup>

6.20/03 Łazienka 3,42 m<sup>2</sup>

6.20/04 Przedpokój 4,03 m<sup>2</sup>


**POWIERZCHNIA:** 33,78 m<sup>2</sup>

Balkon 3,35 m<sup>2</sup>

Balkon 6,80 m<sup>2</sup>

— ściany działowe (rozbieralne)

■ ściany nośne i elementy stałe

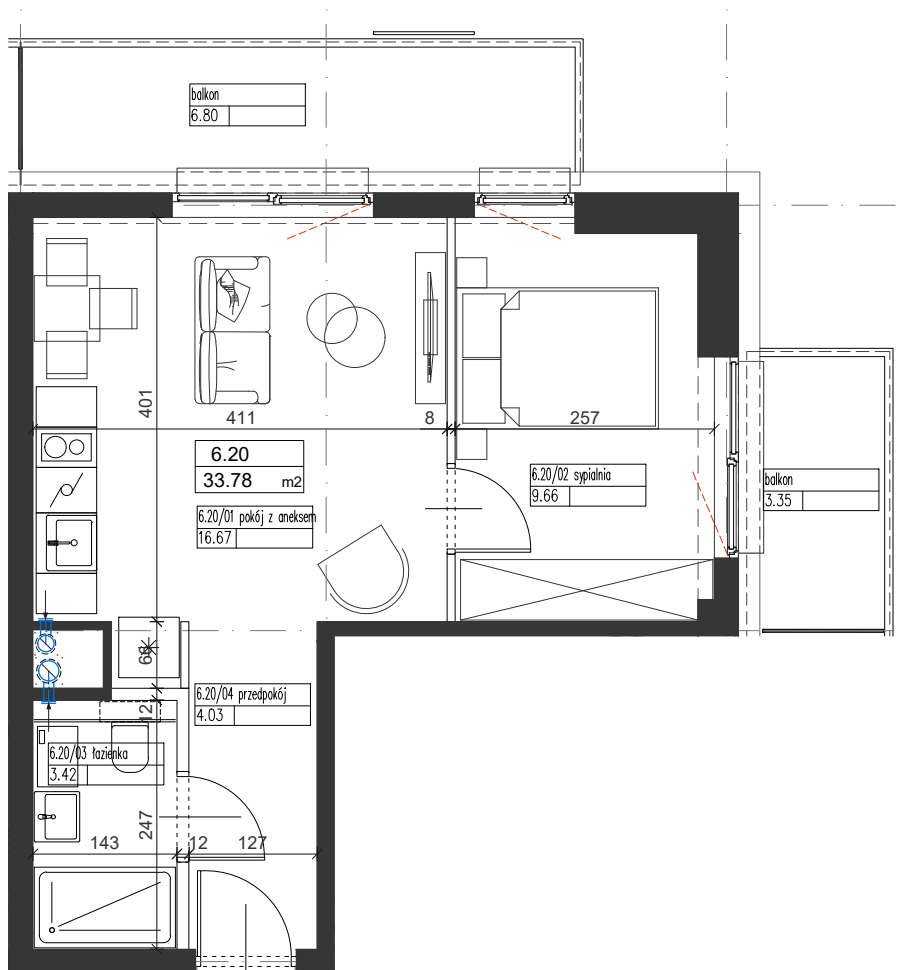

SKALA 1:75



INWESTOR  
KONSORCJUM SP. Z O.O. z siedzibą w Lesznie

ADRES INWESTYCJI  
UL. TRANSPORTOWA, SŁUBICE

UWAGA:  
Prezentowane rzuty zostały wprowadzone w celu przedstawienia rozkładu funkcjonalnego lokali i należy je traktować poglądowo.  
Ostateczne wymiary zostaną określone podczas pomiarów powykonawczych i mogą różnić się od podanych.  
Zmiana powierzchni możliwa będzie na warunkach określonych w umowie przedwstępnej sprzedaży.

BIURO SPRZEDAŻY

**Kapital** nieruchomości  
kancelaria prawna

ul. Jedności Narodowej 41/3D  
50-260 Wrocław  
www.kapitalnieruchomosci.pl  
slubice@kapitalnieruchomosci.pl  
tel. +48 570 900 931