




INVESTO APARTAMENTY W SŁUBICACH

LOKAL NR 7.08 - 34,13 m²

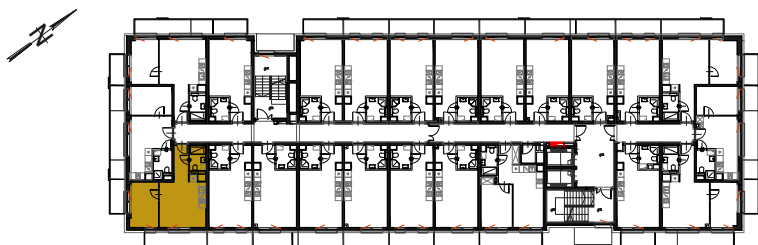

7 PIĘTRO

7.08/01 Pokój z aneksem 16,67 m²

7.08/02 Sypialnia 10,01 m²

7.08/03 Łazienka 3,42 m²

7.08/04 Przedpokój 4,03 m²


POWIERZCHNIA: 34,13 m²

Balkon 3,70 m²

Balkon 6,80 m²

— ściany działowe (rozbieralne)

— ściany nośne i elementy stałe

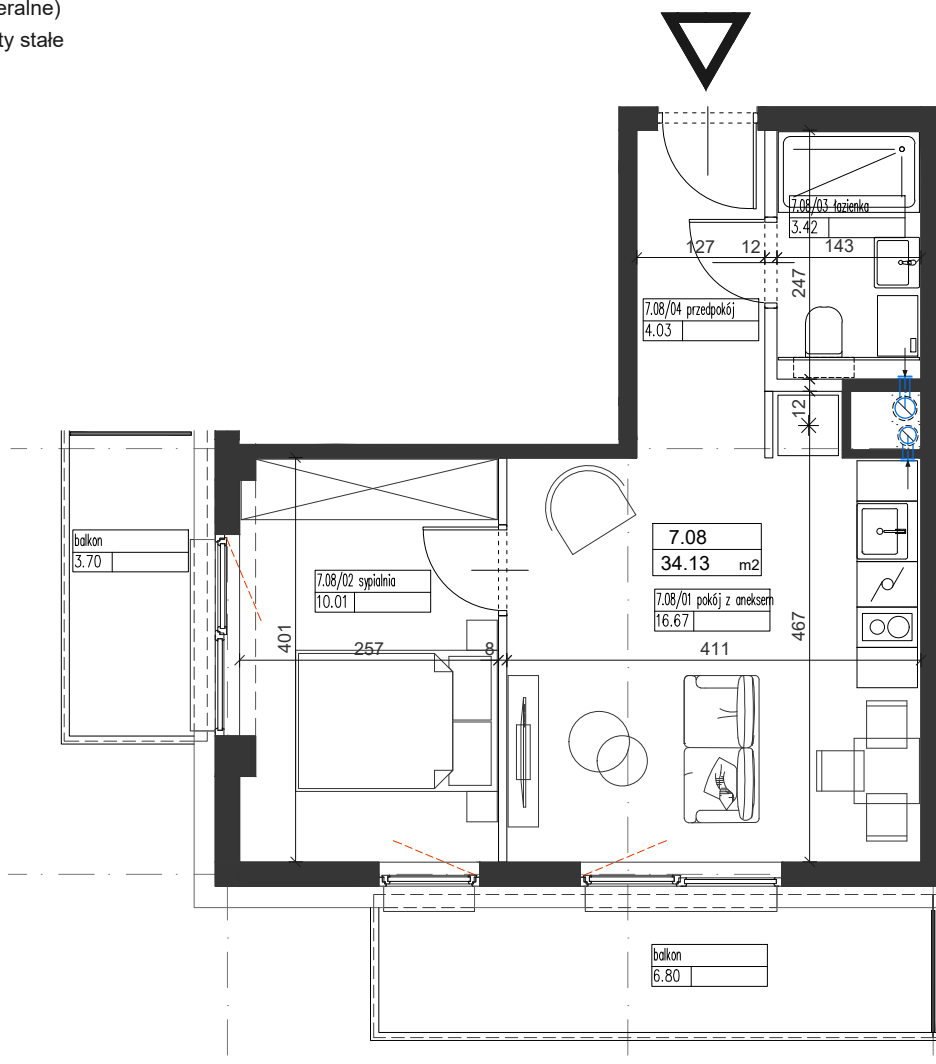

SKALA 1:75



INWESTOR
KONSORCJUM SP. Z O.O. z siedzibą w Lesznie

ADRES INWESTYCJI
UL. TRANSPORTOWA, SŁUBICE

UWAGA:
Prezentowane rzuty zostały wprowadzone w celu przedstawienia rozkładu funkcjonalnego lokali i należy je traktować poglądowo.
Ostateczne wymiary zostaną określone podczas pomiarów powykonawczych i mogą różnić się od podanych.
Zmiana powierzchni możliwa będzie na warunkach określonych w umowie przedwstępnej sprzedaży.

BIURO SPRZEDAŻY

Kapital nieruchomości
kancelaria prawna

ul. Jedności Narodowej 41/3D
50-260 Wrocław
www.kapitalnieruchomosci.pl
slubice@kapitalnieruchomosci.pl
tel. +48 570 900 931