




INWESTO APARTAMENTY W SŁUBICACH

LOKAL NR 7.21 - 33,78 m²

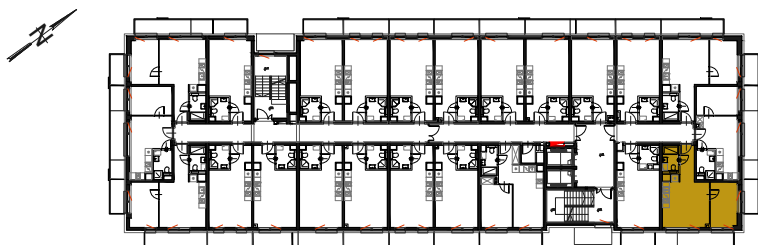

7 PIĘTRO

7.21/01 Pokój z aneksem 16,72 m²

7.21/02 Sypialnia 9,66 m²

7.21/03 Łazienka 3,42 m²

7.21/04 Przedpokój 4,03 m²


POWIERZCHNIA: 33,83 m²

Balkon 3,70 m²

Balkon 7,92 m²

— - ściany działowe (rozbieralne)

■ - ściany nośne i elementy stałe

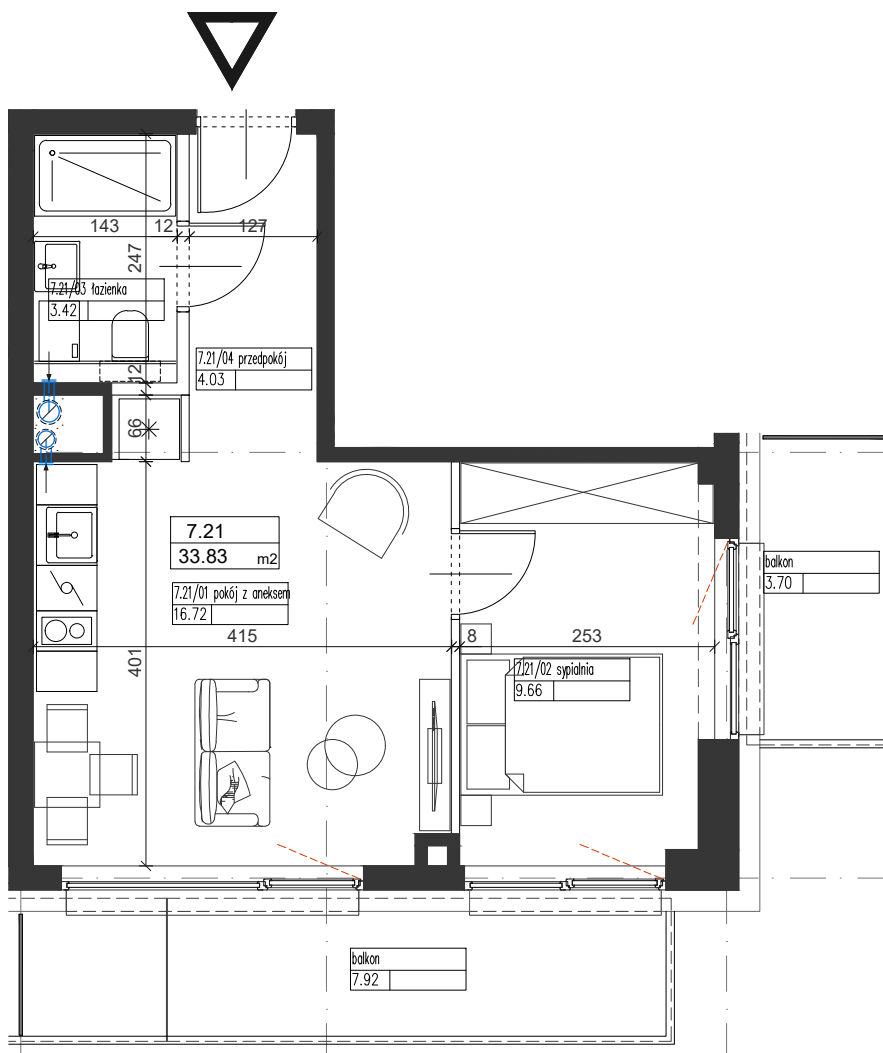

SKALA 1:75



INWESTOR
KONSORCJUM SP. Z O.O. z siedzibą w Lesznie

ADRES INWESTYCJI
UL. TRANSPORTOWA, SŁUBICE

UWAGA:
Prezentowane rzuty zostały wprowadzone w celu przedstawienia rozkładu funkcjonalnego lokali i należy je traktować poglądowo.
Ostateczne wymiary zostaną określone podczas pomiarów powykonawczych i mogą różnić się od podanych.
Zmiana powierzchni możliwa będzie na warunkach określonych w umowie przedwstępnej sprzedaży.

BIURO SPRZEDAŻY

Kapital nieruchomości
kancelaria prawna

ul. Jedności Narodowej 41/3D
50-260 Wrocław
www.kapitalnieruchomosci.pl
slubice@kapitalnieruchomosci.pl
tel. +48 570 900 931